


**NAVROVANE ZARIZOVACI PREDMETY :**

- Va - Vana, plechová smaltovaná, rozm. 1500/700
- U - Umyvadlo JIKA, 500 mm, baterie stojánková (osazeno cca 16 cm nad půdorysem vany)
- Wc - Mísa WC, se zadním odpadem, sedátko plastové (připojovací potrubí do stávy, odpadu, pevné PVC, ne ohebné)
- Kl - Kuchyňská linka ( osazována dodatečně, provést pouze přípravu vývodů )
- Pr - Pračka automatická ( pouze příprava vývodů )

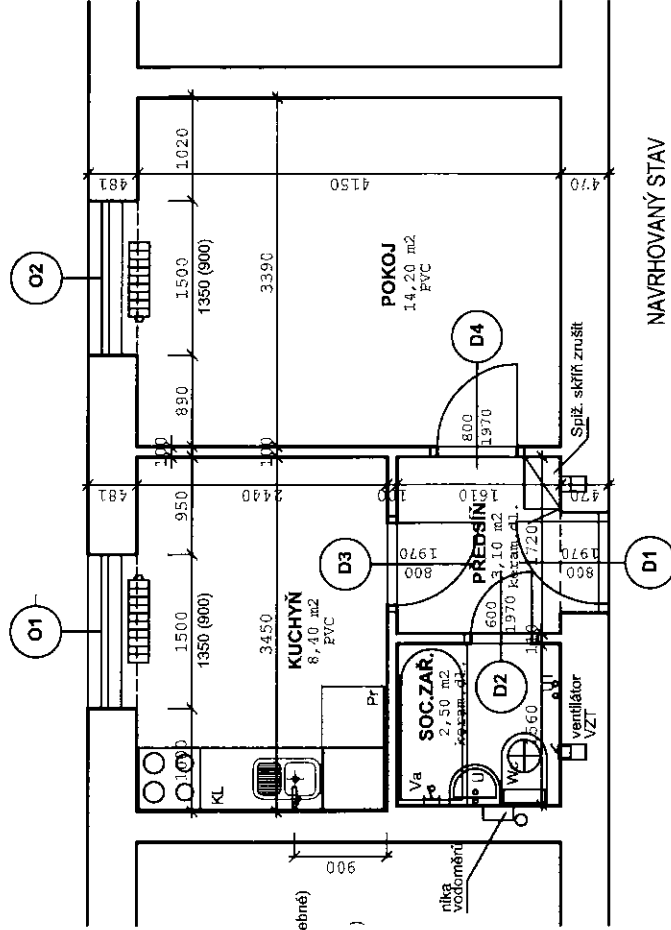

NAVROVANÝ STAV

**OKNA A DVEŘE :**

- O1, O2 - Okno plastové ( stávající )
- D1 - vstupní dveře ponechat a opravit ( spasování, nový nátěr křídla i zárubně )
- D2, D3, D4 - Dveře vnitřní dřevěné, zárubeň dřevěná, pokoj+kuchyň - 2/3 prosklené, koupelna - plně ( celková oprava zárubní + výměna dveřních křidel )

Stavebník: Městská část Praha - Čakovice	Zadávací dokumentace
Adresa: OPRAVY BYTU č. 14 MYJAVSKÁ Praha 9 - Čakovice	Datum: 08.2011
Půdorys bytu	Měřítko: 1 : 50
	Číslo výkresu: 1