


Rozměry plochy hřiště „Cukrovarské bytovky“

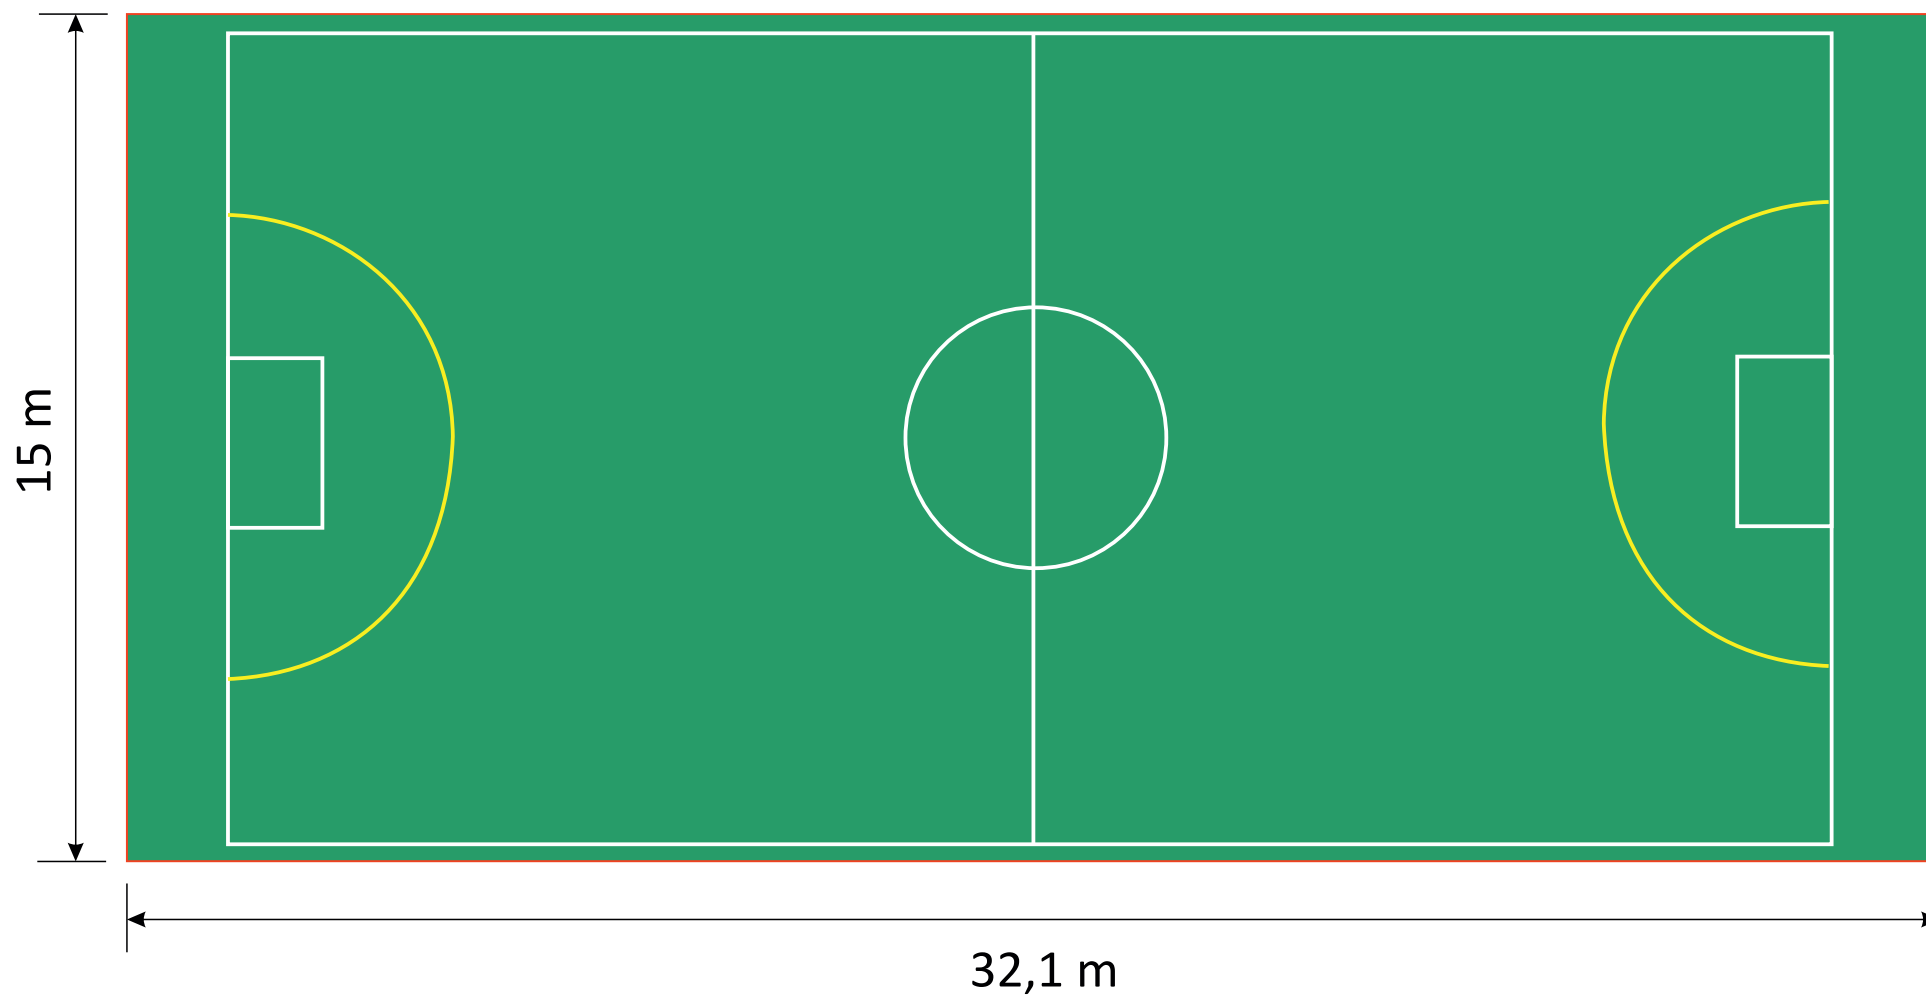

Upozornění: Lajnování hřiště je pouze schématické pro potřeby ocenění rozsahu. Konkrétní poloha lajnování bude předmětem jednání při zhotovení hřiště.

