

Revitalizace předprostoru hřbitovů v Čakovicích



PROSTOROVÝ KONCEPT

Základním prostorově kompozičním prvkem je bosket (lesík) z pravidelně vysázených stromů. Hmota korun stromů v pravidelném rastru prostor jasně vymezí, ale území zároveň zůstane z horizontu člověka průhledné a čitelné. Navržený bosket z ořešáků (Juglans regia) je zároveň reminiscencí na sad, který zde byl v minulosti vysázen.

KOLUMBÁRIUM A NOVÝ VSTUP NA TŘEBORADICKÝ HŘBITOV

Namísto současné zdi vznikne nové kolumbárium s bránou uprostřed. Navrhovaný vstup logicky propojí hlavní osovou cestu hřbitovem s nově upravovaným předprostorem. Minimalistický betonový design je inspirován kolumbáriem v Basileji.

ÚPRAVA VSTUPU NA ČAKOVICKÝ HŘBITOV

Jednoduchá kultivace - rozšíření a nová brána (spolu s dlažbou a patníky) přinese vstupu adekvátní důstojnou podobu.

ČLENĚNÍ PLOCHY A POVRCHY

Dláždění z velkých žulových kostek svou strukturou a materiálovou kvalitou podtrhne význam vstupů v prostoru a (spolu s patníky) vytvoří jasně čitelné předprostory bran. Tyto kamenné koberce se potkávají ve tvaru, za kterým lze vidět symboliku kříže a vytvoří cestu propojující oba hřbitovy. Většina plochy pod stromy bude travnatá, exponovanější části budou řešeny zatravněnou dlažbou. Pro pojižděné plochy a místo pro kontejnery navrhujeme běžnou žulovou dlažbu. Chodník bude řešen v návaznosti na okolní chodníky, buď asfaltový nebo dlážděný.

DOPRAVNÍ ŘEŠENÍ A PARKOVÁNÍ

Základní dopravní schéma se nemění. Ulice U Hřbitovů bude řešena jako sdílený prostor, vozovka bude zvýšena a bez obrubníků. Pro běžnou potřebu návštěvníků postačí parkovací místa pod stromy. Příležitostně (Svátek zesnulých) je možné parkovat u zdi na druhé straně. Více k problematice viz sešitek Dopravní řešení a možnosti parkování.

TŘÍDĚNÝ ODPAD


Pro kontejnery je nově vymezen dlážděný plácek snadno dostupný přímo z chodníku a ulice. Před autobusovou zastávkou bude místo pro popelářské auto, které umožní i bezproblémové zastavení při vyhazování odpadu. Provoz kolem tříděného odpadu - ukládání i vyvážení se díky tomu nebude odehrávat ve vstupním prostoru hřbitovů. Počet kontejnerů bude v rámci možností zredukován.

ZASTÁVKA AUTOBUSU


Poloha zůstává v podstatě zachována, chodník bude rozšířen. Nainstalován bude prosklený přístřešek kvalitního a nenápadného designu (případně možno použít stávající). Pohodlí při čekání zajistí několik laviček, dětem ukrátí dlouhou chvíli houpačka.

TRAFOSTANICE


Objekt obrostle popínavou zelení. Vhodný je například loubinec pětilistý (Parthenocissus quinquefolia).

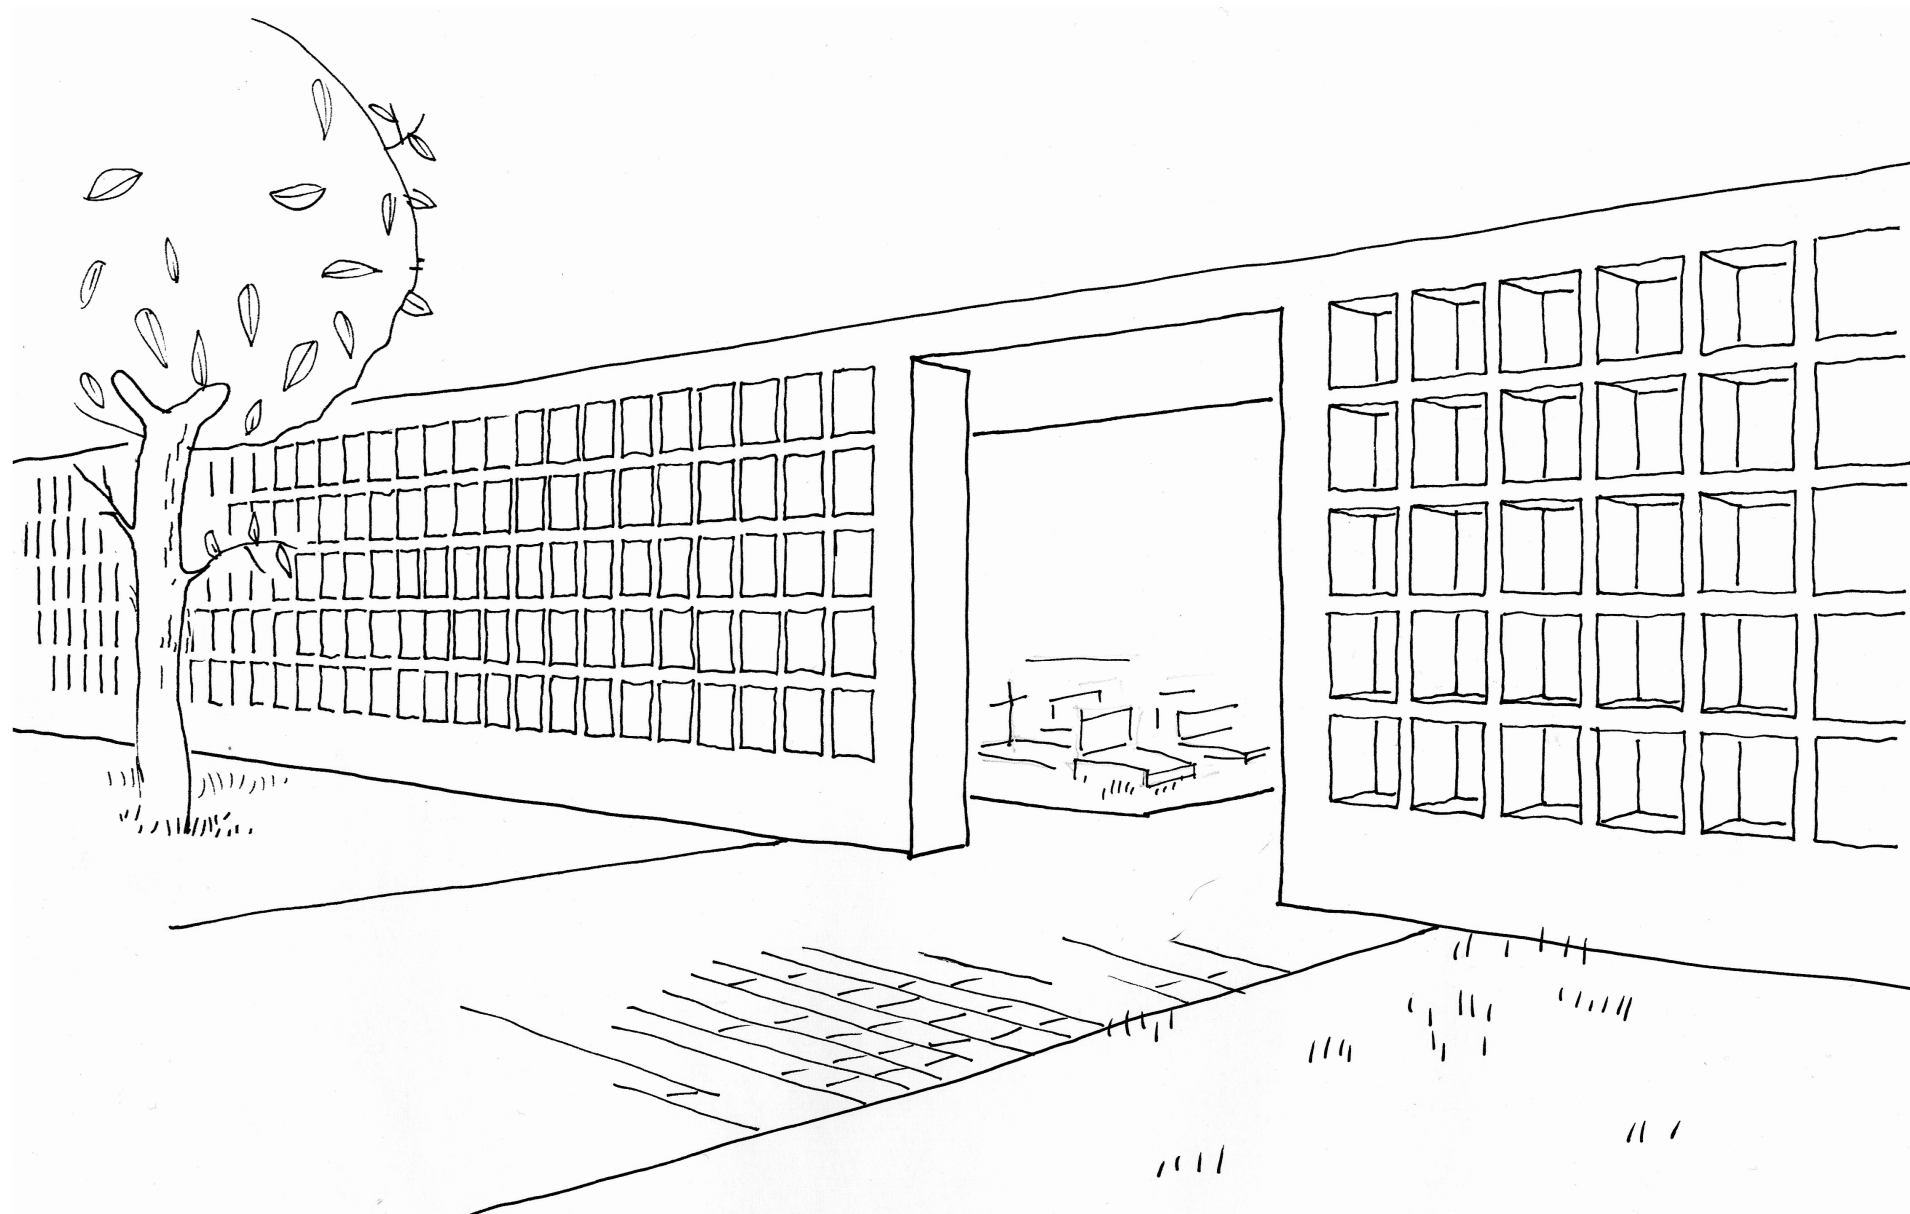


nové kolumbárium a vstup do Třeboradického hřbitova

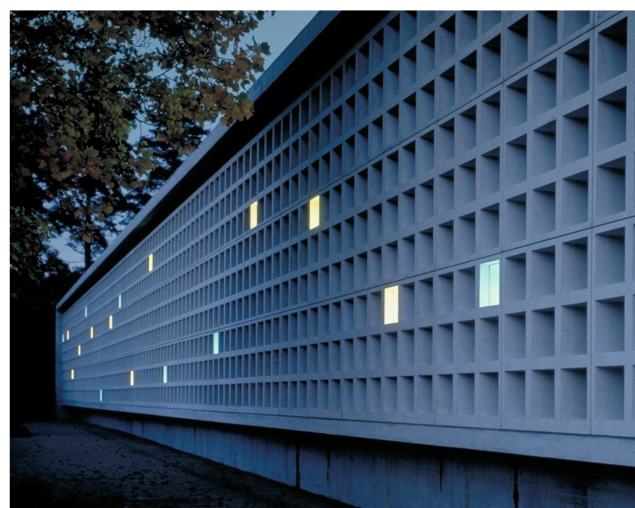


inspirace kolumbáriem v Basileji (Friedhof am Hörnli)

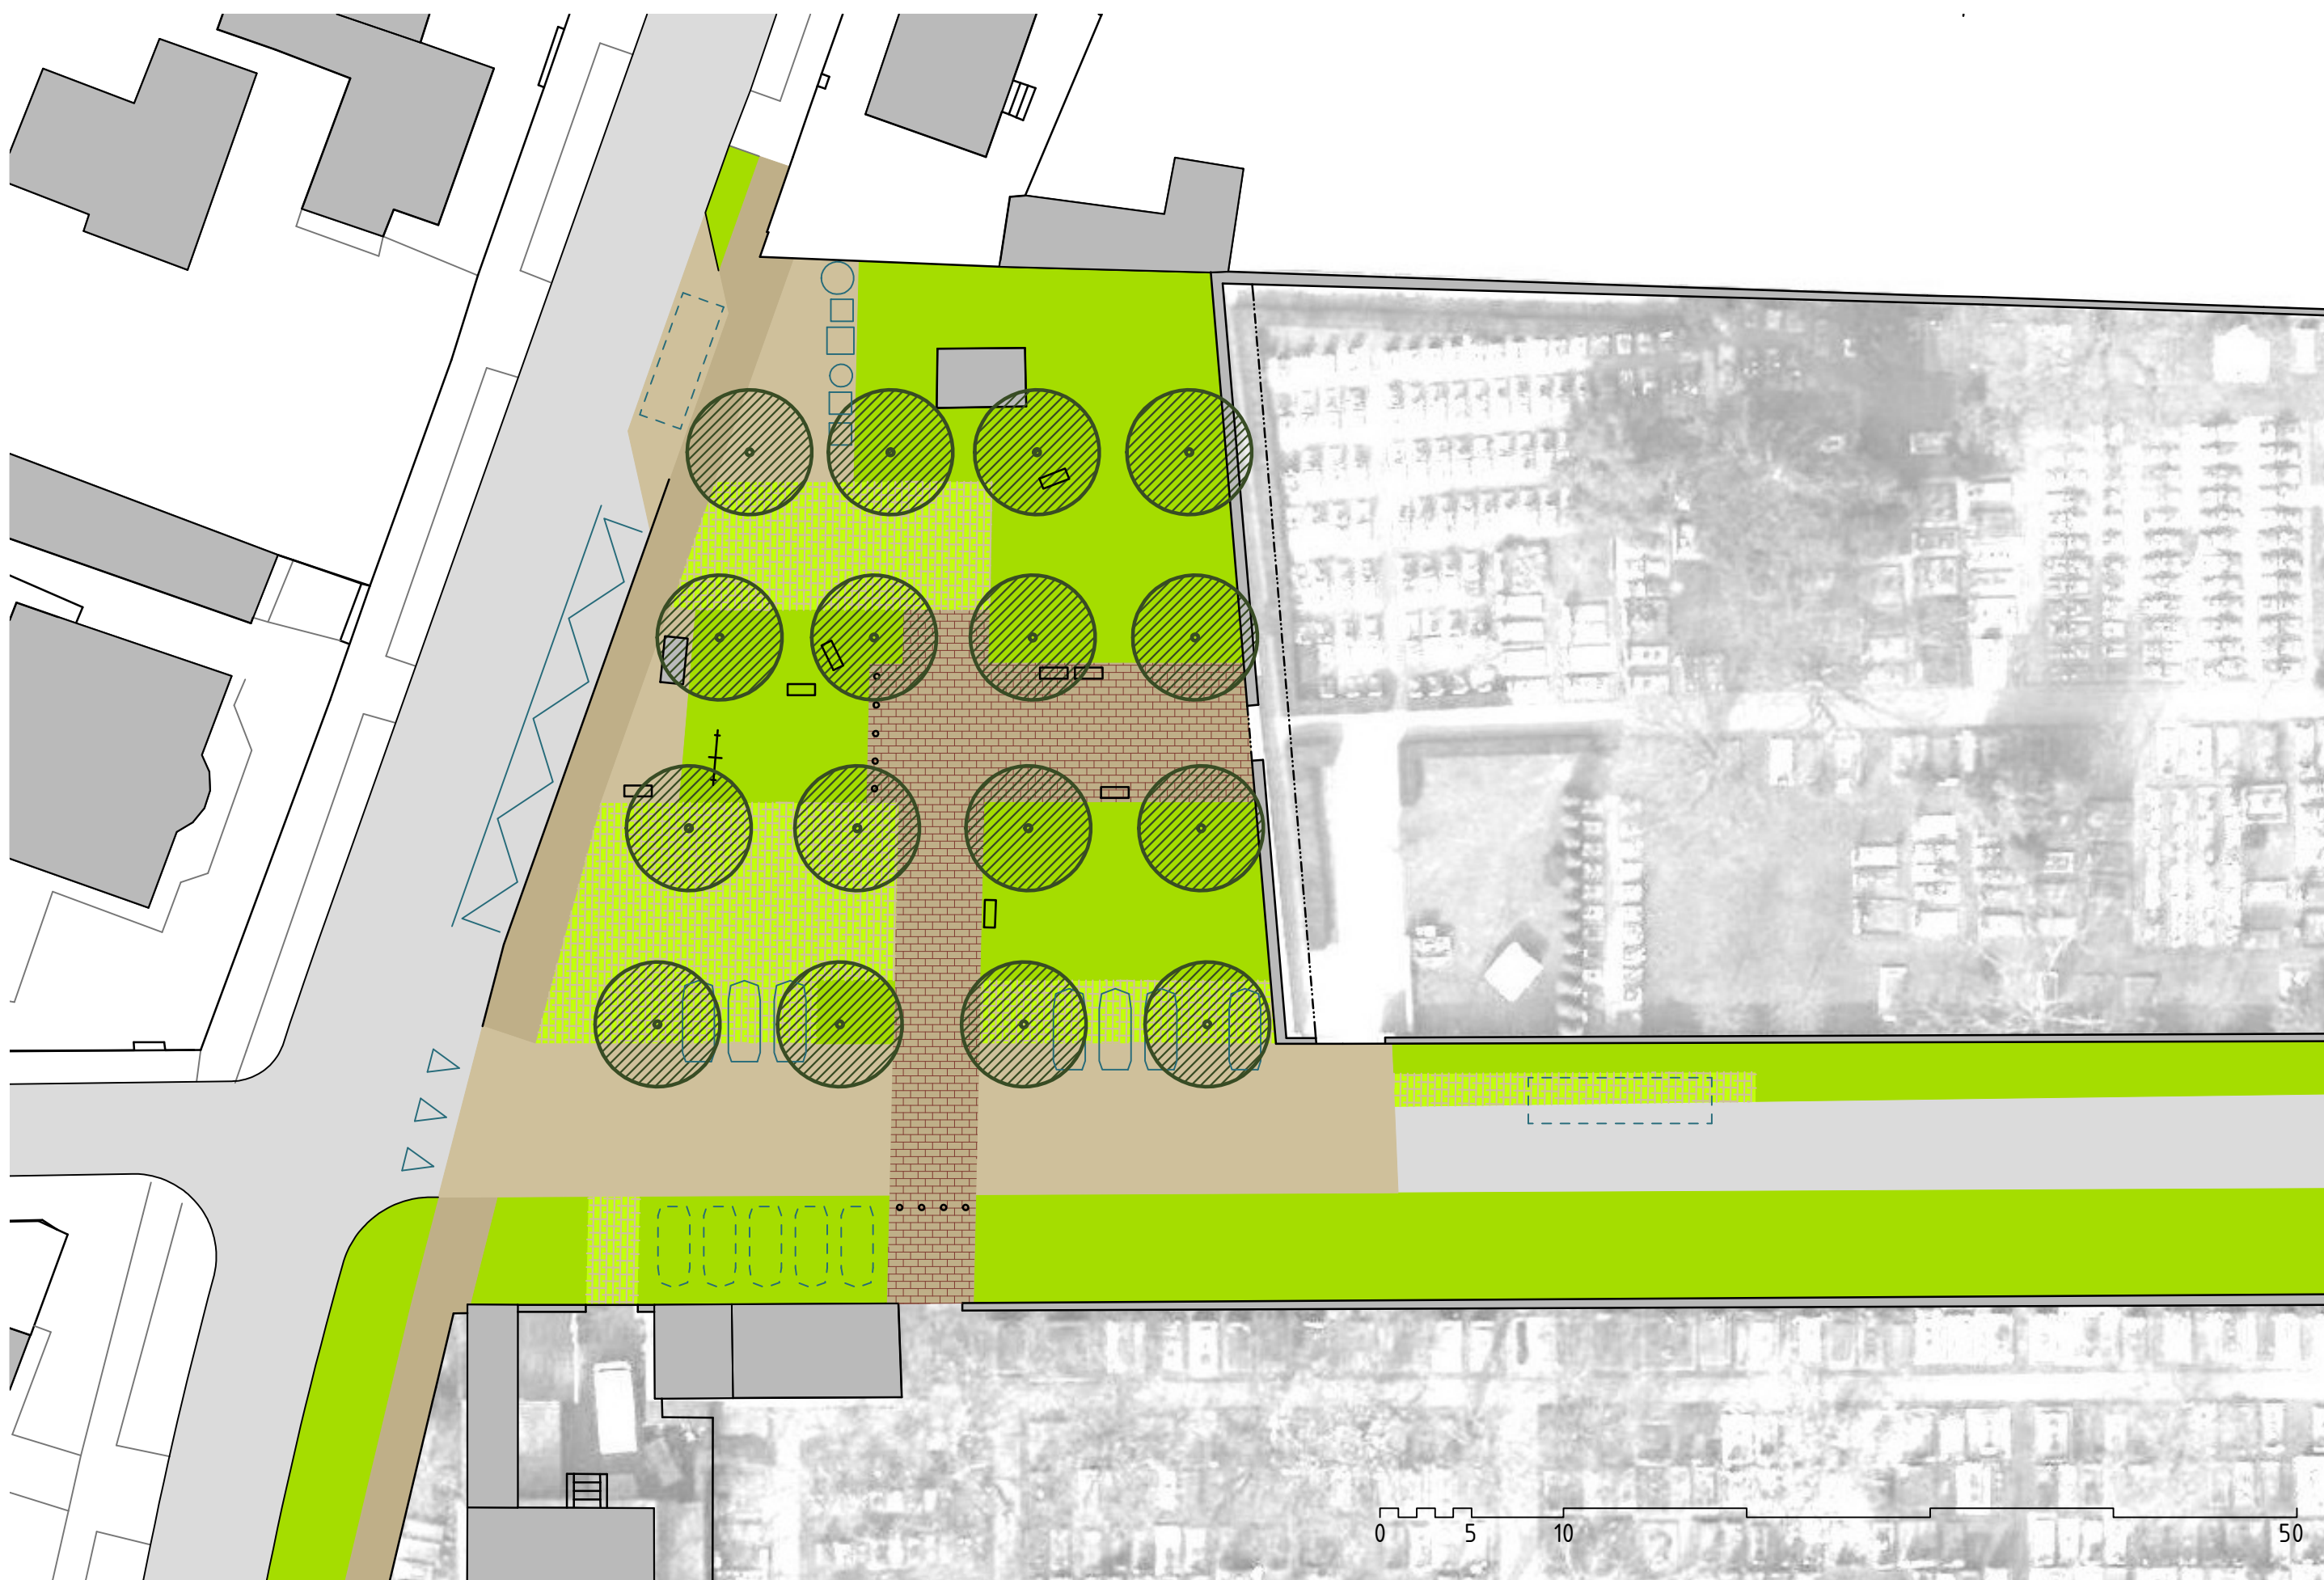

0 5 10 50

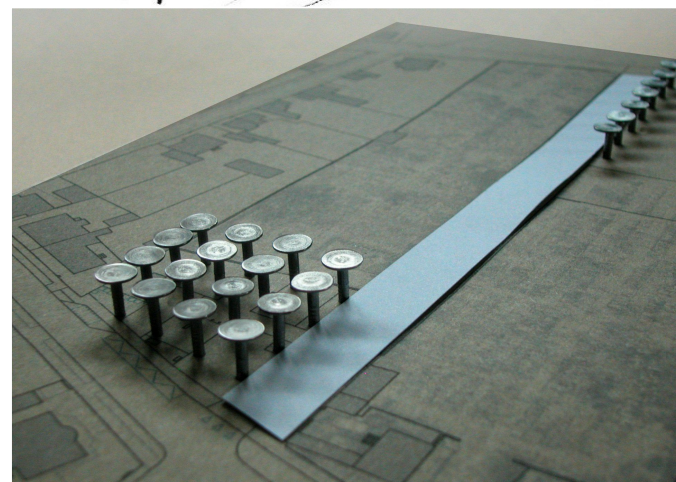

prostorová koncepce

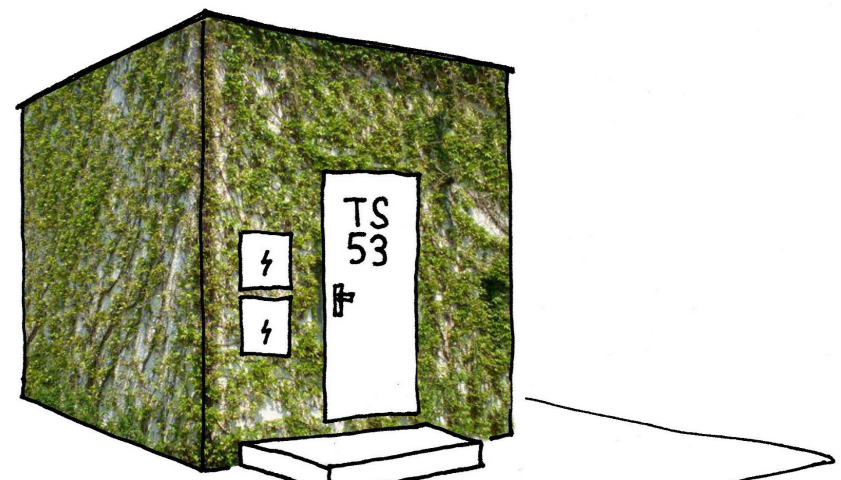


porostlá trafostanice




orechový sad



příklad kombinace travníku a zatravněné dlažby

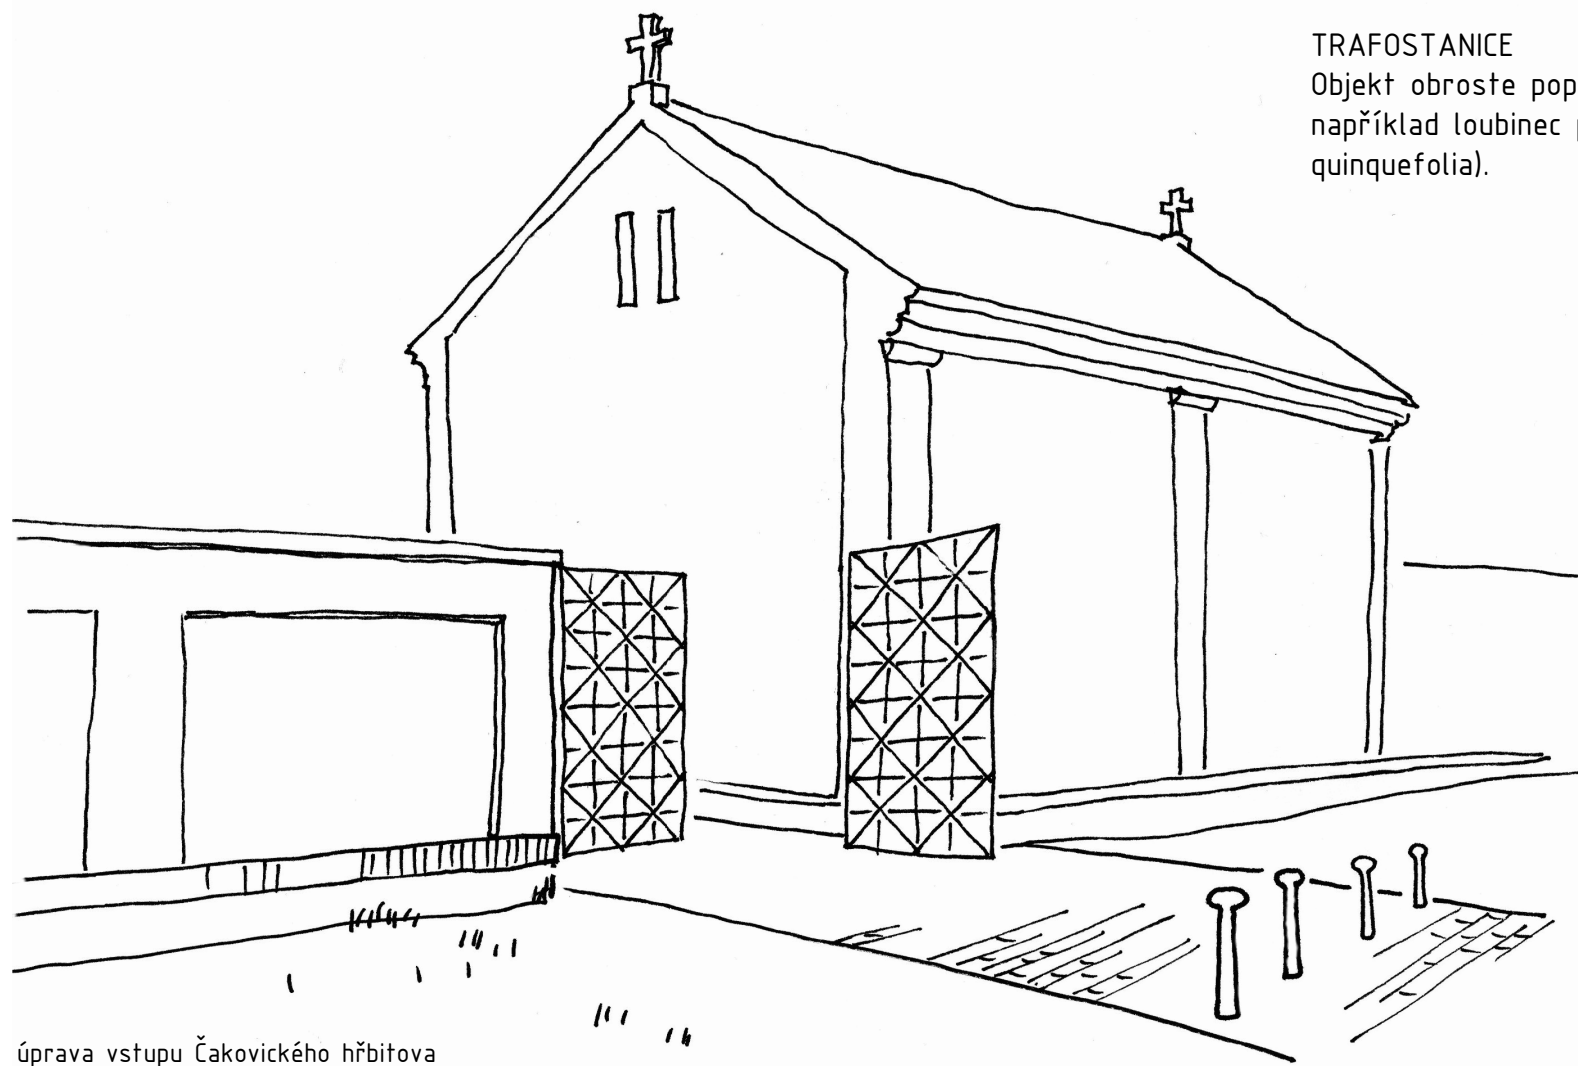


úprava vstupu Čakovického hřbitova

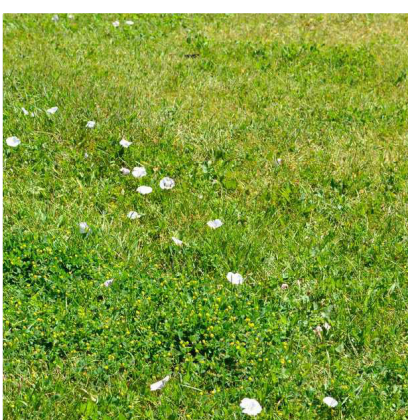

travník s přísevem květnaté louky



dlažba z běžných žulových kostek

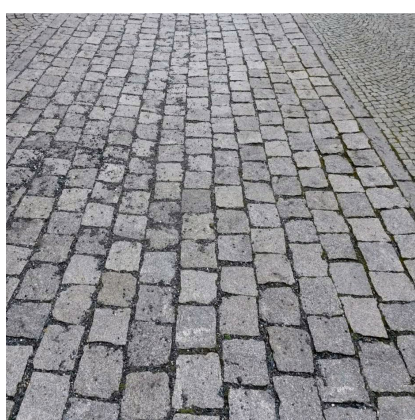

dlažba z velkých žulových kostek



zatravněná dlažba



lavička



patníky