

POVRCH
KATASTR


ŽULOVÁ KOSTKA	126.65
ČAKOVICE	126.65

SKLONOVÉ POMĚRY

MĚŘÍTKA X / Y 1:500 / 1:100

LEGENDA TYPŮ ČAR

TERÉN	
NIVELETA	
KONSTRUKCE KOMUNIKACE	

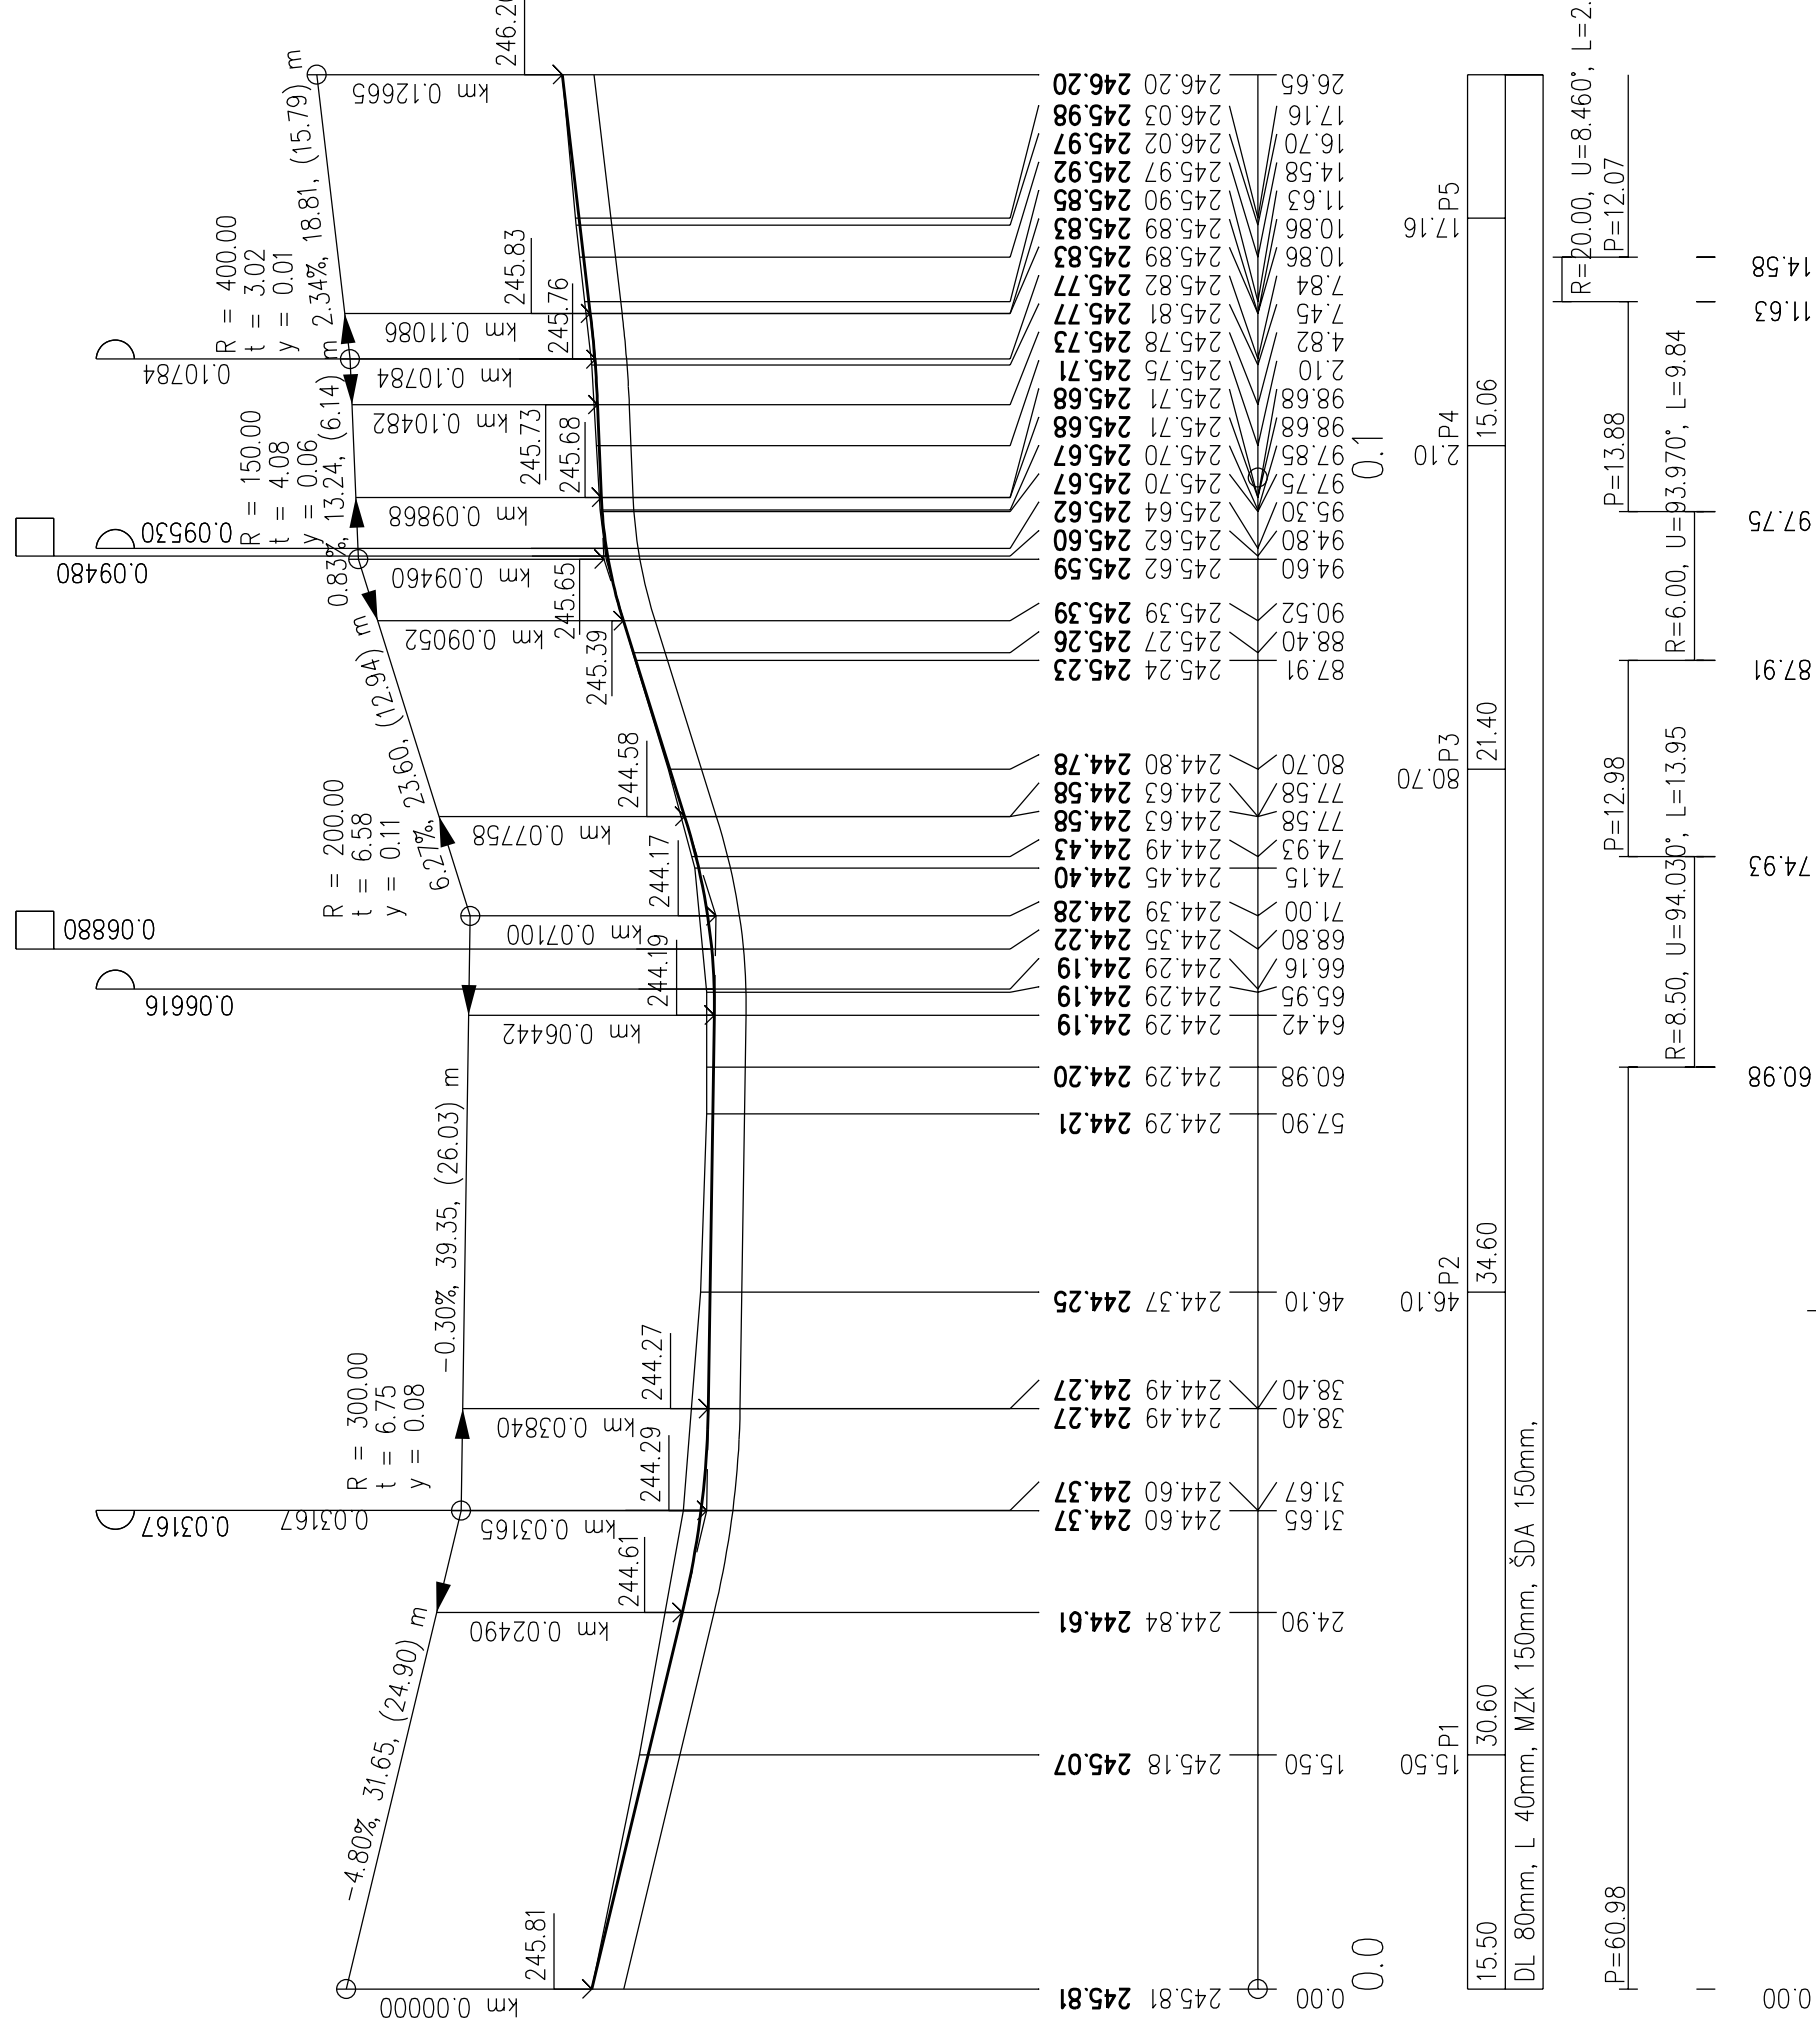

KÓTY NIVELETY

KÓTY TERÉNU
SROVNÁVACÍ ROVINA: 237

STANIČENÍ

VZDÁLENOST PŘÍČNÝCH ŘEZŮ
KONSTRUKCE KOMUNIKACE

SMĚROVÉ POMĚRY

DOKUMENTACE PRO VÝBĚR
ZHOTOVITELE STAVBY

INVESTOR	MČ PRAHA ČAKOVICE	STUPEŇ DOKUMENTACE	DVZ
MÍSTO STAVBY	ČAKOVICE	DATUM	04/2019
ODPOVĚDNÝ PROJEKTANT		MĚŘÍTKO	1 : 500/100
KRESLIL		POČET FORMÁTŮ	3 x A4
KONTROLOVAL		ČÍSLO ZAKÁZKY	
NÁZEV AKCE	SOUVISLÁ ÚDRŽBA KOMUNIKACÍ V ULICI PODLE SADŮ A POD NÁVSI	ČÍSLO KOPIE	C.1.
NÁZEV OBLIKTU	SO 100 - POZEMNÍ KOMUNIKACE	ČÁST DOKUMENTACE	2.2.
NÁZEV PŘÍLOHY	PODÉLNÝ PROFIL		