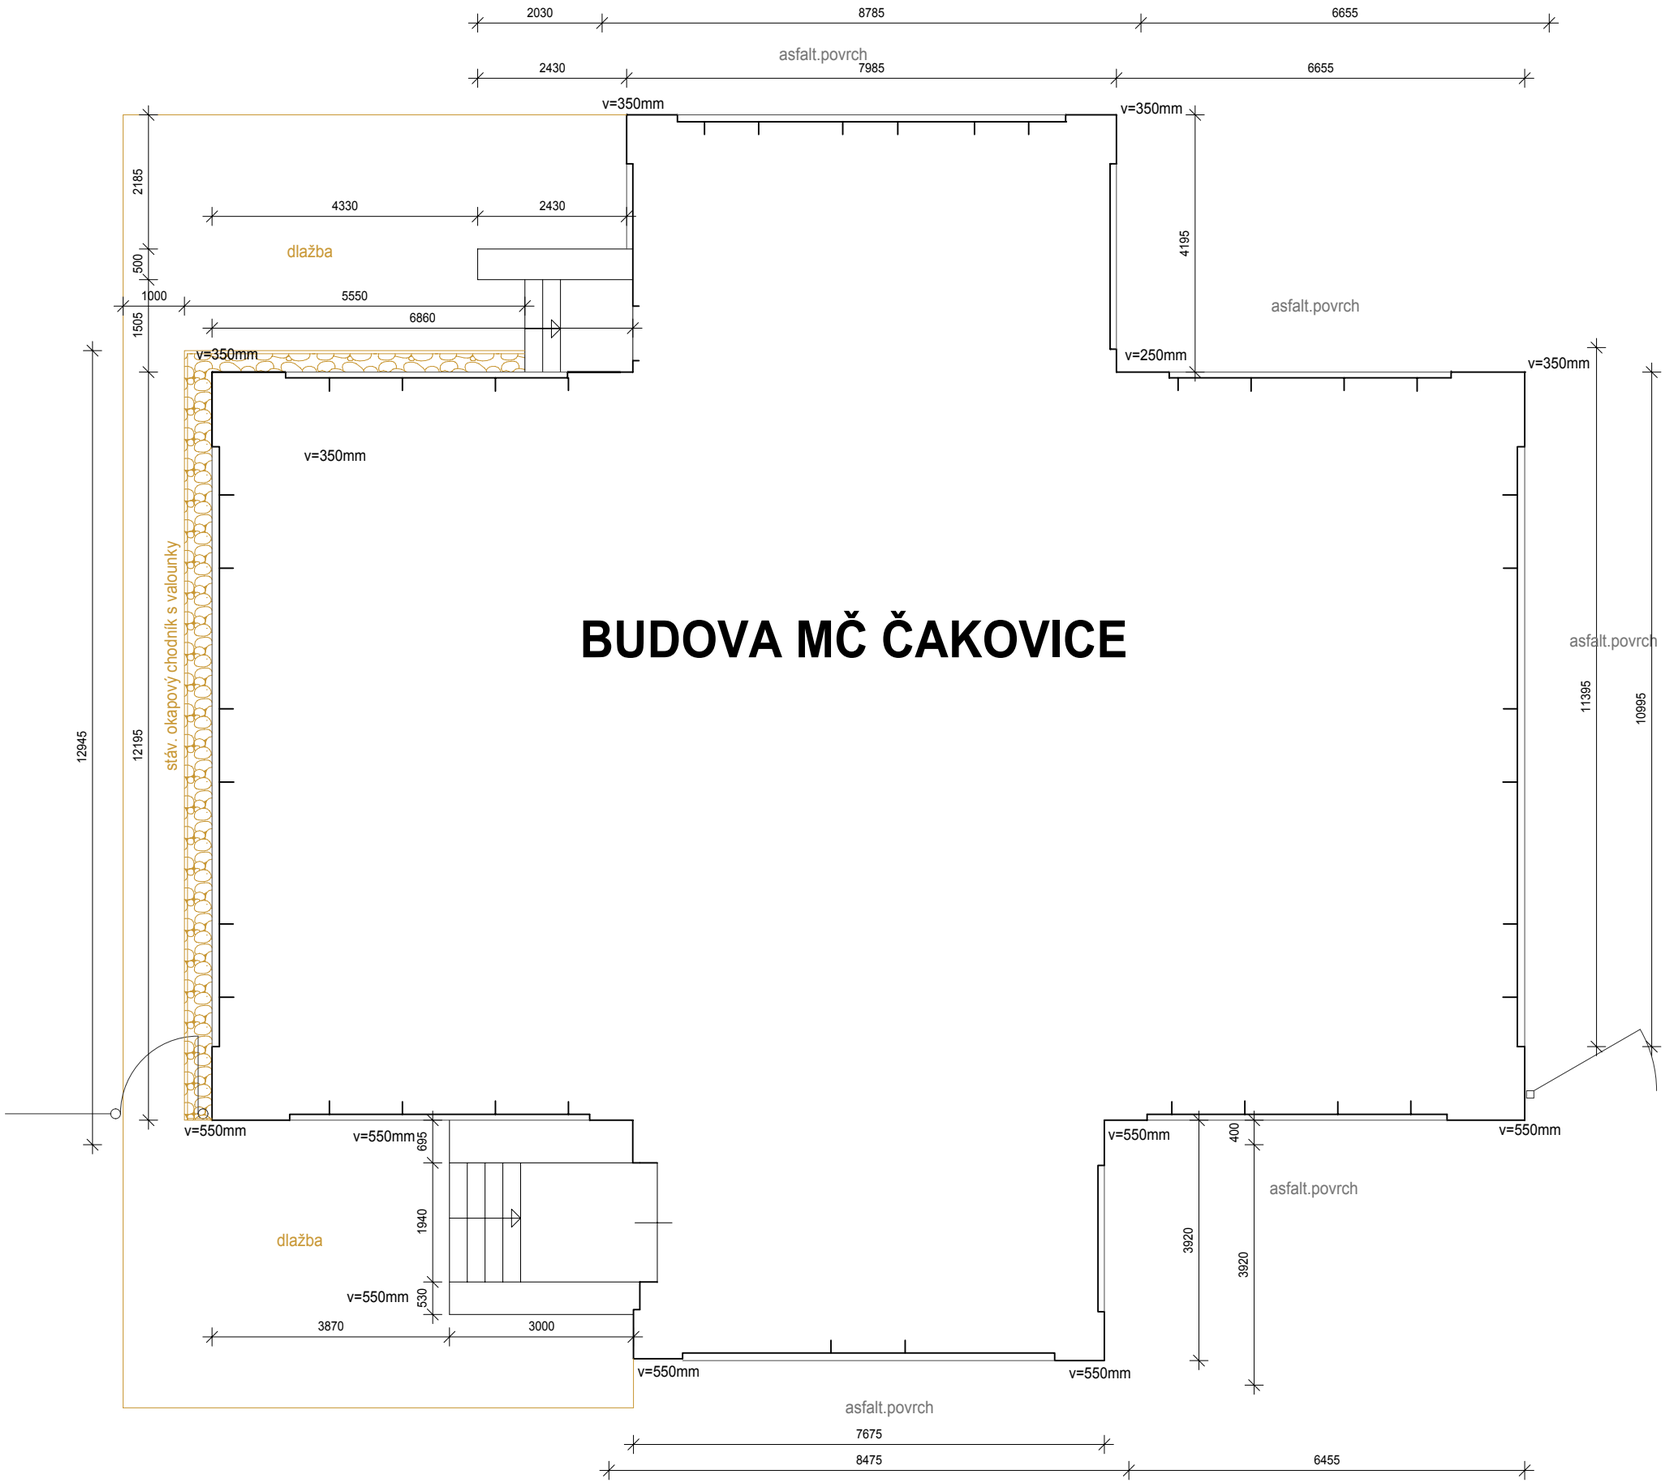

ŘEZ STÁVAJÍCÍ STAV

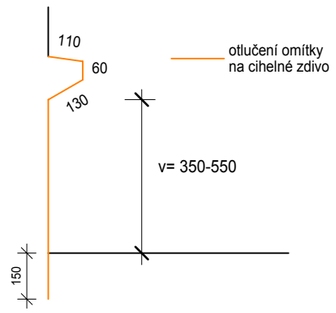

OPRAVA SOKLU
BUDOVY RADNICE MČ ČAKOVICE
PŮDORYS 1:100 - STÁVAJÍCÍ STAV